（有）中山建材店ショールーム展示品

現場番号：A1899012　個別見積番号：UB01003　所課名：大分営業所
見積番号：SG01003　日付：2019年08月19日　担当者：宮崎　匡

TOTO

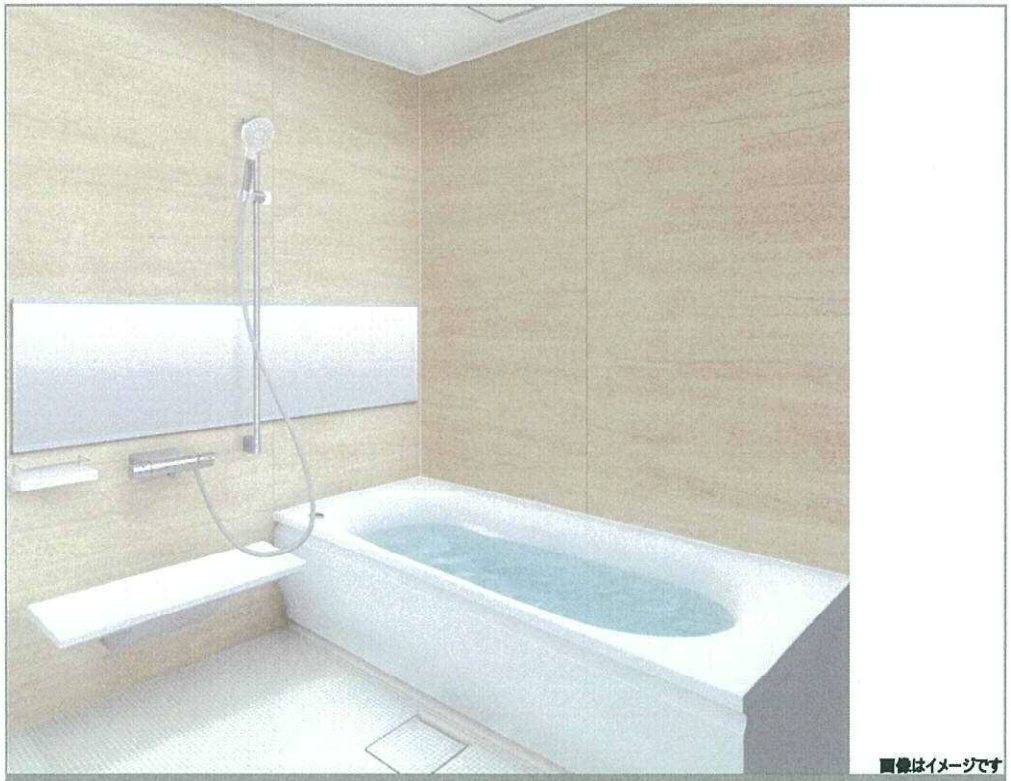

画像はイメージです

サザナ　HSシリーズ　Sタイプ

1717（1坪サイズ）

心も身体ももっとラクに、サザナが叶える心地よい毎日
直感的に操作しやすいリングハンドルを採用

Selected Color

注：隣り合う壁パネルの接合部は柄にずれが生じます。　※カラーバリエーションは2枚目をご覧ください

床	カウンター	壁：周辺パネル	浴槽	浴槽エプロン
ホワイト（タイル調）	ホワイト	ピュアトラバーチン	ホワイト	ホワイト

HSV1717USX4**　　HDHNW　KUWR1　EDAS2　ESA61　IKKN8

浴槽

ラウンド浴槽：FRPバス（ホワイト）（ワンプッシュ）

魔法びん浴槽

魔法びん浴槽あり

ふろふた

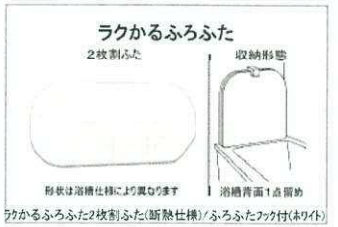

ラクかるふろふた2枚割ふた（断熱仕様）／ふろふたフック付（ホワイト）

カウンター

お掃除ラクラクカウンター（ホワイト）

照明

シーリング照明1灯（LEDランプ）

換気

暖房換気扇（100V）ヒカルリモコン無

天井

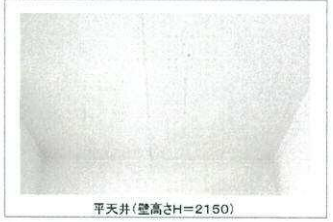

平天井（壁高さH＝2150）

洗い場水栓

スッキリ水栓（リングハンドルX一般地仕様）

スライドバー

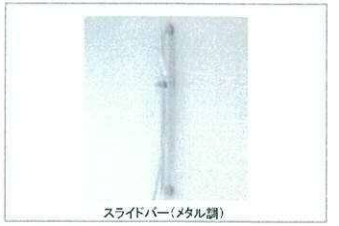

スライドバー（メタル調）

Tetra　●商品は印刷のため実際の色とは多少異なっております。●商品によっては、改良などにより仕様、寸法、カラーなどに変更が生じる場合がございます。●本紙掲載の写真はイメージとなります。●商品の価格・納期に関してはお見積をご確認ください。ご注文の際は改めて、お見積・カタログにてご確認ください。

（有）中山建材店ショールーム展示品

現場番号：A1899012　個別見積番号：UB01003　所課名：大分営業所
見積番号：SG01003　日付：2019年08月19日　担当者：宮崎　匡

TOTO

タオル掛け

タオル掛け（ホワイト）

鏡

お掃除ラクラク鏡フレーム付ワイドミラー（W1590×H400）

収納

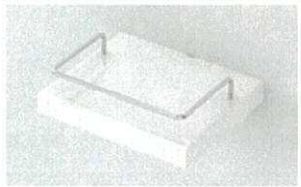

フラット収納棚 ガードバー付1段（ホワイト）

ドア

スッキリ片引戸（W800・H2000・ホワイト）

Color Variation

※：はお見積りカラーです

■床

■カウンター

■壁：周辺パネル

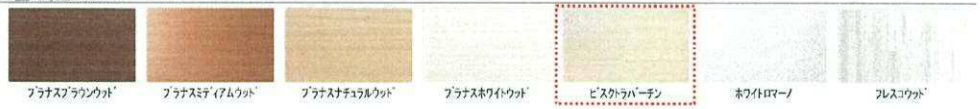

■浴槽

■浴槽エプロン

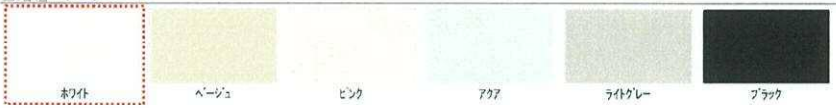

Tetra ●商品は印刷のため実際の色とは多少異なっております。●商品によっては、改良などにより仕様、寸法、カラーなどに変更が生じる場合がございます。●本紙掲載の写真はイメージとなります。●商品の価格・納期に関してはお見積をご確認ください。ご注文の際は改めて、お見積・カタログにてご確認ください。

HSV1717US　フラット床					コロガシ　＊は、基本仕様からの変更箇所
	名　称	仕様・寸法	色・柄	特記事項	備　考
＊	天井パネル	化粧鋼板複合パネル（モール式） 点検口□450（絞り点検口・落下防止用紐付）	ホワイト		HDHNW
＊	壁パネル	HQパネル	ビスクトラバーチン		EDAS2
＊	正面アクセントパネル			正面アクセントパネル無し	EDAS2
	床パネル	お掃除ラクラクほっカラリ床	ホワイト（タイル調）		
＊	ド　ア　枠	アルミアルマイト処理	ホワイト	（付枠用取付ネジUB支給， ネジ取付および付枠別途）	HDHNW
＊	ドアパネル	片引戸（スッキリドア） 面材：型板スチレン板　戸袋化粧パネル：アルミ複合板 W=800（有効開口幅　690．5mm）H=2000	ホワイト 面材：半透明		HDHNW
	浴槽	腐法ぴん浴槽仕様 ラウンド浴槽　FRPバス（ステップ付） ワンプッシュ排水栓	 ホワイト エプロン：ホワイト	腐法ぴん浴槽はJIS高断熱浴槽 の基準を満たしています（プロ バスSXII、水中照明付を除く）	
	ふろふた	ラクかるふろふた　2枚割　断熱仕様	ホワイト		
	ふろふたフック	樹脂製	ホワイト		
	カウンター	お掃除ラクラクカウンター W=730	天板：ホワイト エプロン：グレー		
	洗い場水栓	TUM40B11B スッキリ水栓(リングハンドル) サーモスタットシャワー金具	水栓本体：メタル調 カバー：シルバー		
＊	スライドバー シャワーヘッド	スライドバー　φ22　L=1094 コンフォートウエーブシャワー ホース：L=1800	スライドバー：メタル調 ヘッド：メタル調 ホース：シルバー		KUWR1
	照明	シーリング照明（電球形LEDランプ） 消費電力9W以下　60W相当　電球色 VVF1．6φX2C　L=1．5m付		（以降接続別途）	
＊	浴室暖房換気扇	AC100V　定格消費電力：1240W 埋め込みタイプ （天井開口寸法450X510）		（以降接続別途） （20A専用回路確保） ★（特定保守製品）	IKKN8
＊	洗面所リモコン	洗面所壁付け　暖房換気扇		（以降接続別途）	IKKN8
	給水管	接続口　PJ1/2止め		（以降接続別途）	
	給湯管	接続口　PJ1/2止め		（以降接続別途）	
	排水トラップ	ABS樹脂製　封水深50mm　接続口　VP50受口 取っ手付ヘアキャッチャー・封水筒（抗菌・防カビ仕様） 浴槽側逆流防止機構付			
	排水管 排水エルボ	VU管（2000mm）1本　末端切放し 90度エルボ（DL50）　3個		（以降接続別途）	
	タオル掛け	ステンレスパイプ　φ13　L=400	台座：ホワイト		
＊	収納棚	ガードバー付フラット収納棚　樹脂製	ホワイト		ESA61
＊	鏡	お掃除ラクラク鏡　ワイドミラー 樹脂フレーム式　W1590XH400			KUWR1

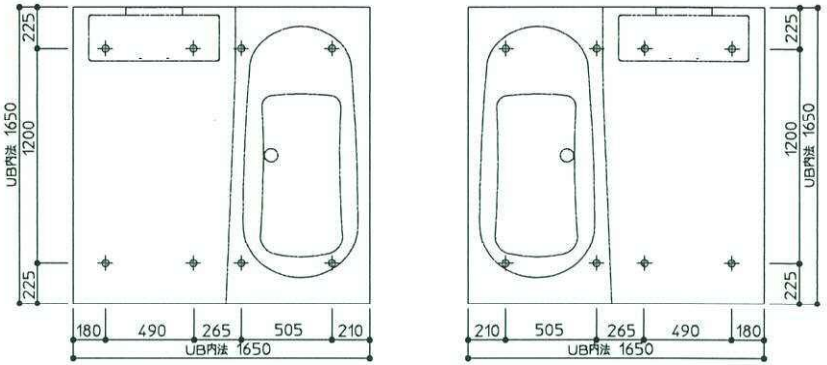

ドア位置C、Dタイプ　　ドア位置A、Bタイプ

床支持位置図

設備配管の設置位置等につきましては、詳細図「設備配管位置図」に記載しております。

商品(図面)は、諸般の事情により、予告なく改良、仕様変更などを行う場合があります。　★マークは、消費生活用製品安全法「長期使用製品安全点検制度」で指定された「特定保守製品」です。　※　各器具の穴加工・補強は現場加工となります。

TOTO	変更記録	備考	工事名	製図	縮尺	発行番号	工事番号
	△ ・・ △ ・・ △ ・・ △ ・・ △ ・・	現場番号：A1899012 見積番号：SG01003（UB01003）	（有）中山建材店ショールーム展示品	検図	： 年月日 19. 8.19	E77839 営業担当	図面番号 A-0101
			名称 HSV1717US　仕様書				

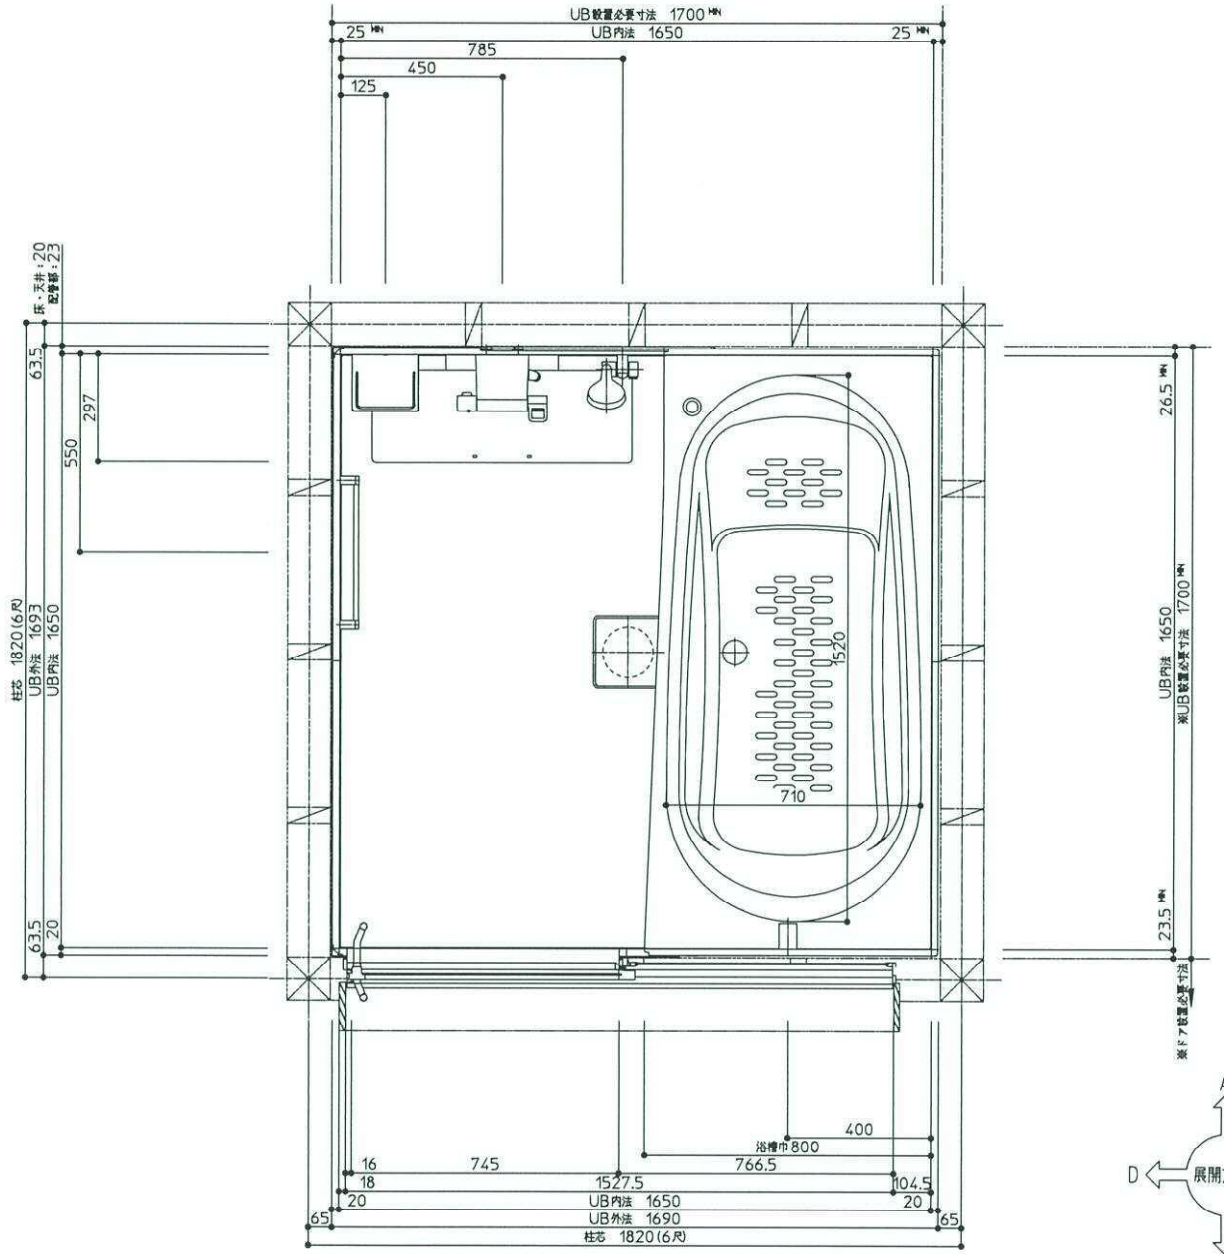

※UB設置必要寸法に
ドア設置必要寸法は含んでいません。

ドア納まりについての詳細は必ず
矩計図をご確認ください。

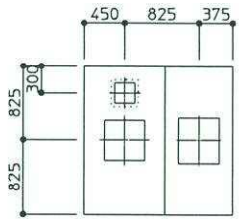

天井伏図

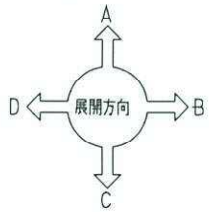

商品(図面)は、諸般の事情により、予告なく改良、仕様変更などを行う場合があります。

＊RC工法の場合、UB外法から片側5mm以上のクリアランスを確保してください。

TOTO	変更記録	備考	工事名 (有)中山建材店ショールーム展示品	製図	縮尺	発行番号	工事番号
	△ ・ ・	現場番号：A1899012		検図	:	E77839	図面番号
	△ ・ ・	見積番号：SG01003(UB01003)	名称 HSV1717USX4CR 一般図		年月日 19. 8.19	営業担当	I-0101
	△ ・ ・						
	△ ・ ・						
	△ ・ ・						